
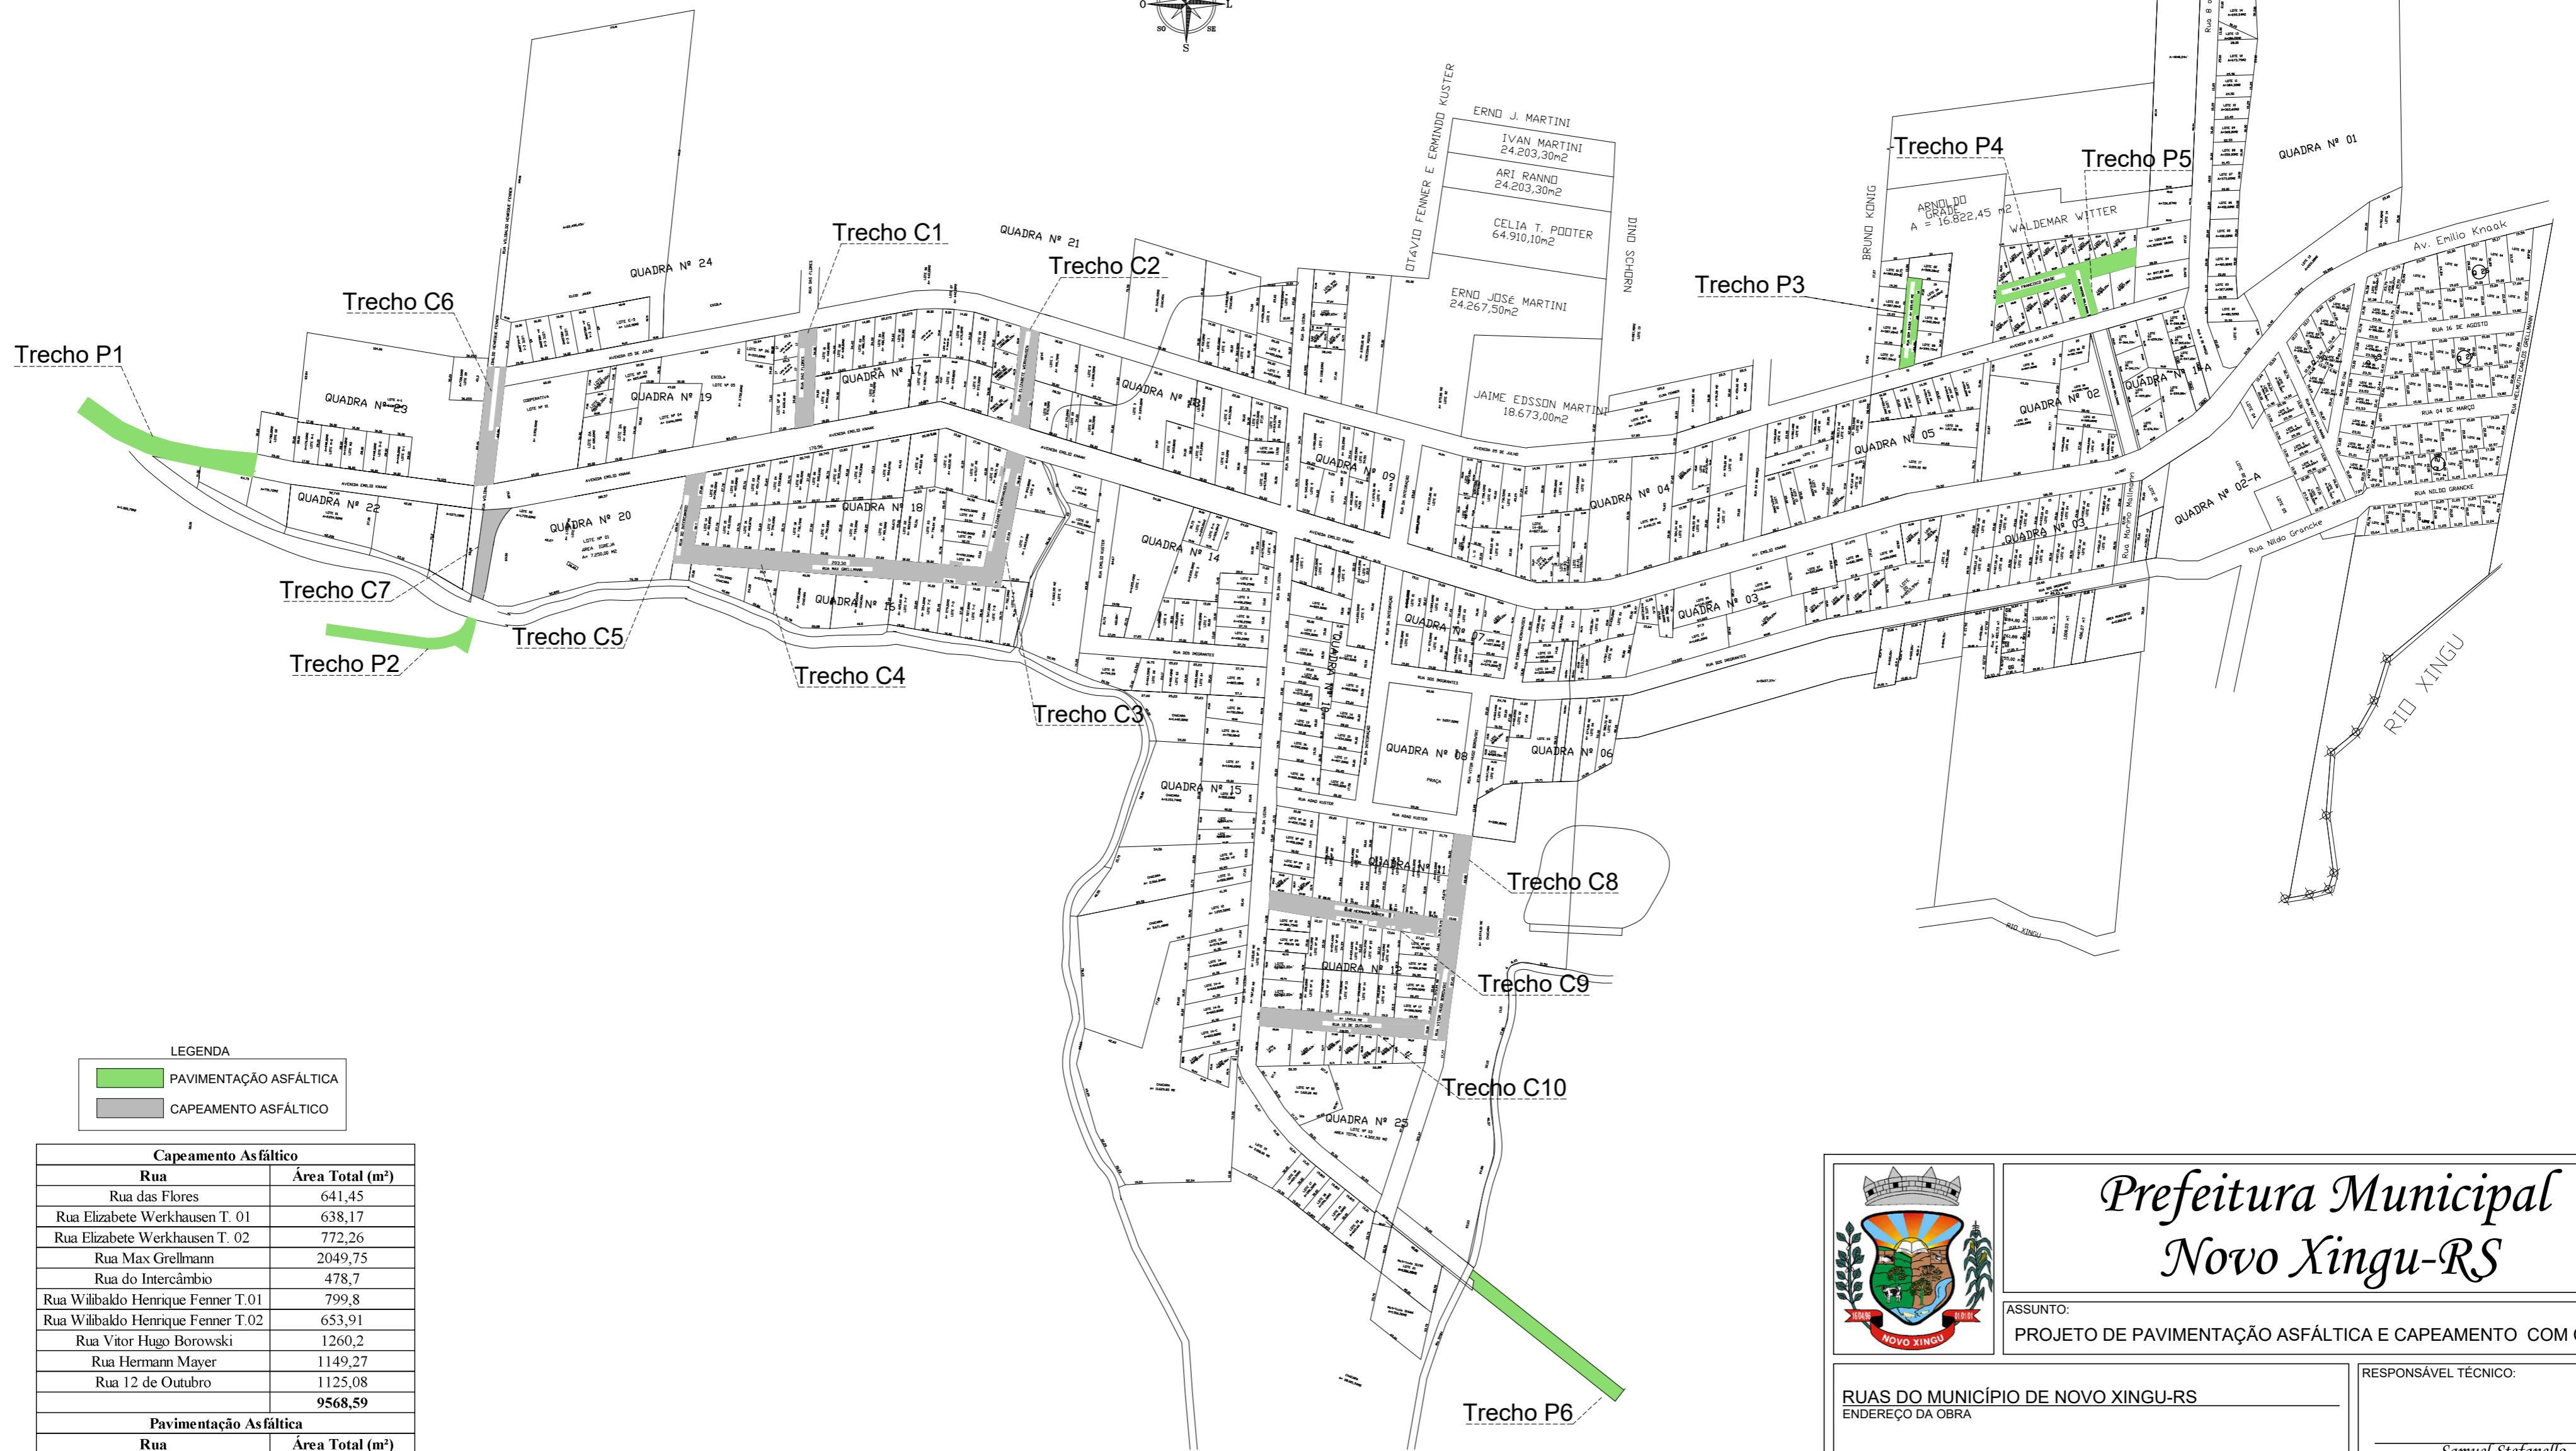


MAPA NOVO XINGU

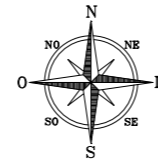

LEGENDA

- PAVIMENTAÇÃO ASFÁLTICA
- CAPEAMENTO ASFÁLTICO

Capeamento Asfáltico	
Rua	Área Total (m²)
Rua das Flores	641,45
Rua Elizabete Werkhausen T. 01	638,17
Rua Elizabete Werkhausen T. 02	772,26
Rua Max Grellmann	2049,75
Rua do Intercâmbio	478,7
Rua Wilbalko Henrique Fenner T.01	799,8
Rua Wilbalko Henrique Fenner T.02	653,91
Rua Vitor Hugo Borowski	1260,2
Rua Hermann Mayer	1149,27
Rua 12 de Outubro	1125,08
	<b>9568,59</b>
Pavimentação Asfáltica	
Rua	Área Total (m²)
Rua Marino Malmann	256,75
Rua Francisco Grade	901,8
Rua Sem Saida	450,7
Saida Linha Xingu Baixo	830,61
Saida Linha Xingu Alto	1170
Saida Linha Paredão	1125
	<b>4734,86</b>



Prefeitura Municipal  
Novo Xingu-RS

ASSUNTO:  
PROJETO DE PAVIMENTAÇÃO ASFÁLTICA E CAPEAMENTO COM CBUQ

RUAS DO MUNICÍPIO DE NOVO XINGU-RS  
ENDEREÇO DA OBRA

PROPRIETÁRIO (A) - MUNICÍPIO DE NOVO XINGU-RS

RESPONSÁVEL TÉCNICO:

Samuel Stefanello  
Eng.º Civil CREA-RS 236924

PROJETO:  
PLANTA DE LOCALIZAÇÃO E INDICAÇÃO DOS TRECHOS QUE IRÃO RECEBER A PAVIMENTAÇÃO ASFÁLTICA OU CAPEAMENTO COM CBUQ

PRANCHA:

PAV  
01/04

DATA:  
15/06/2021

ÁREA:  
N/C

ESCALA:  
S/E

PROJETO:  
SAMUEL STEFANELLO